



CASINO PLANTA
 E.1/50
 Kim Prats 626525391

7A

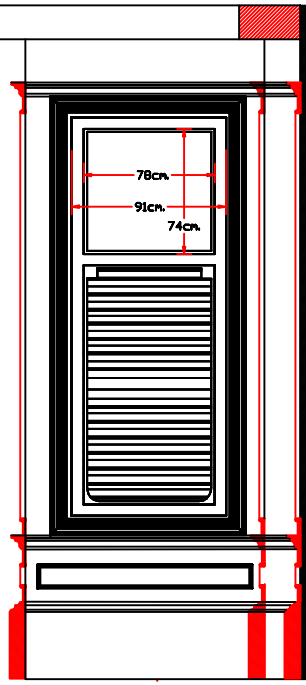


alçat A-B

8

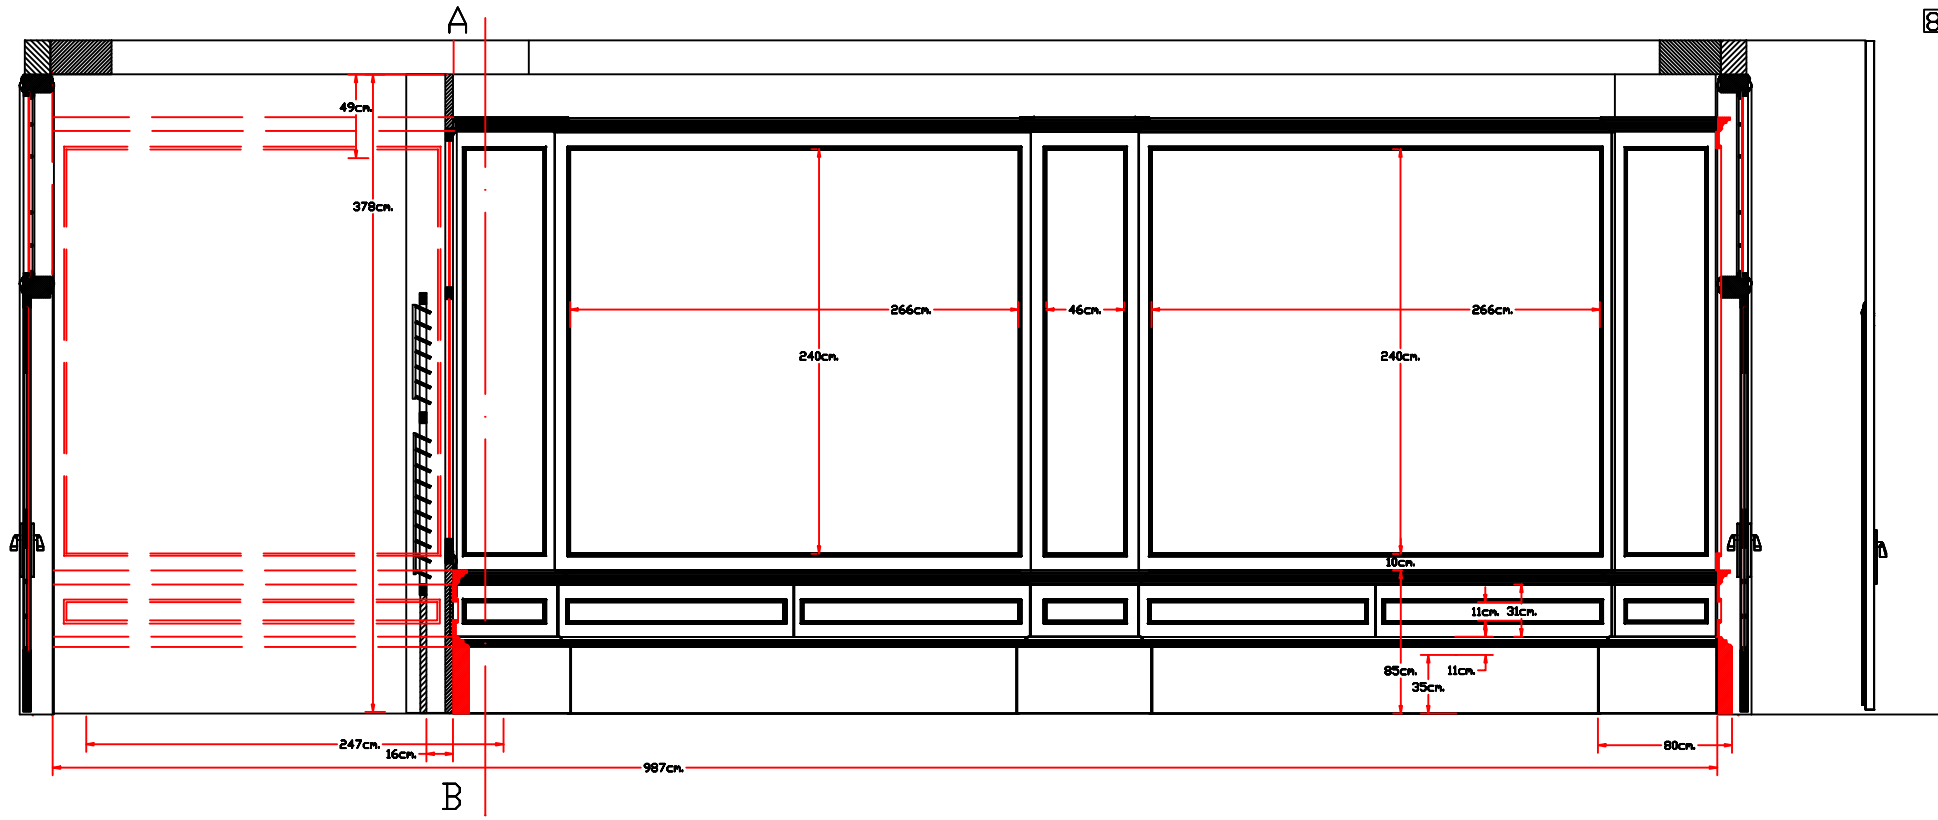


E.1/25
Kim Prats 626525391

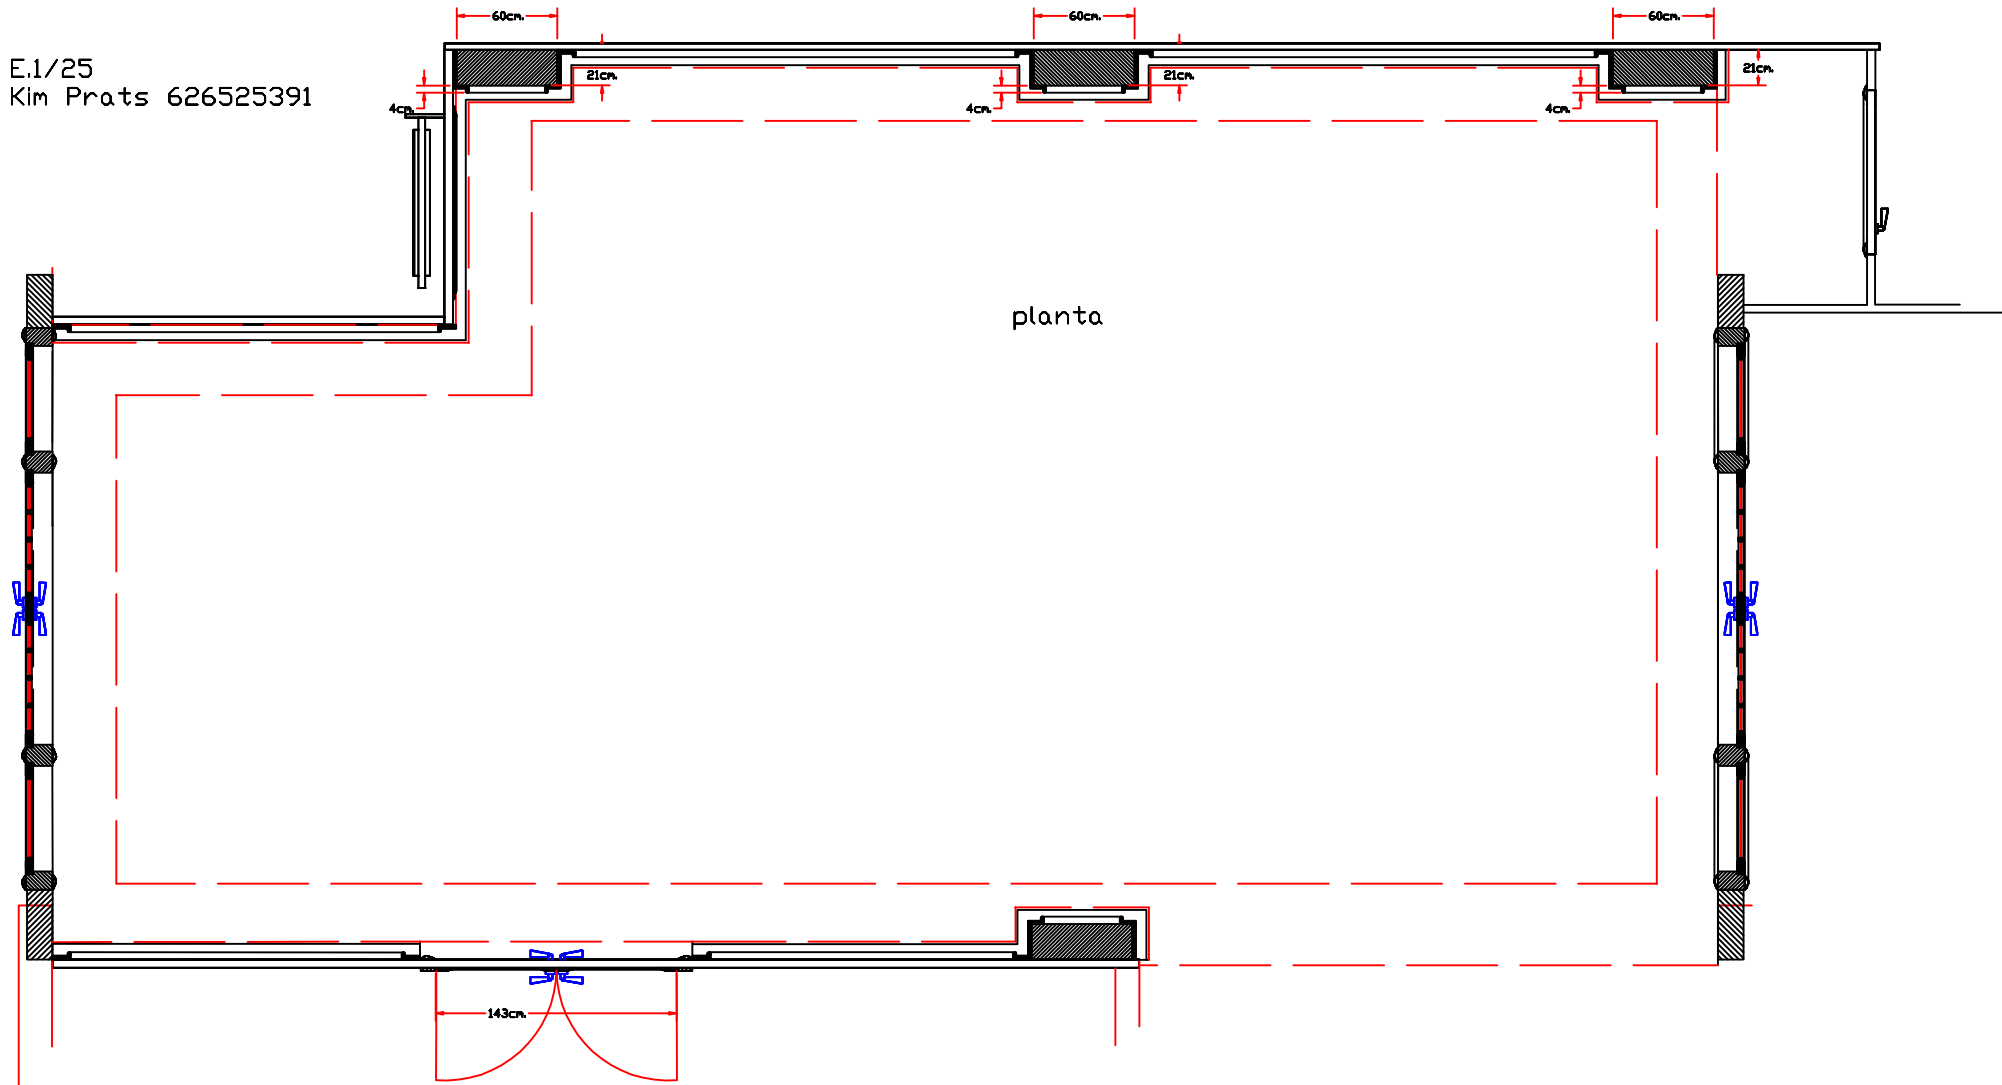


2

vidre catedral
fumat

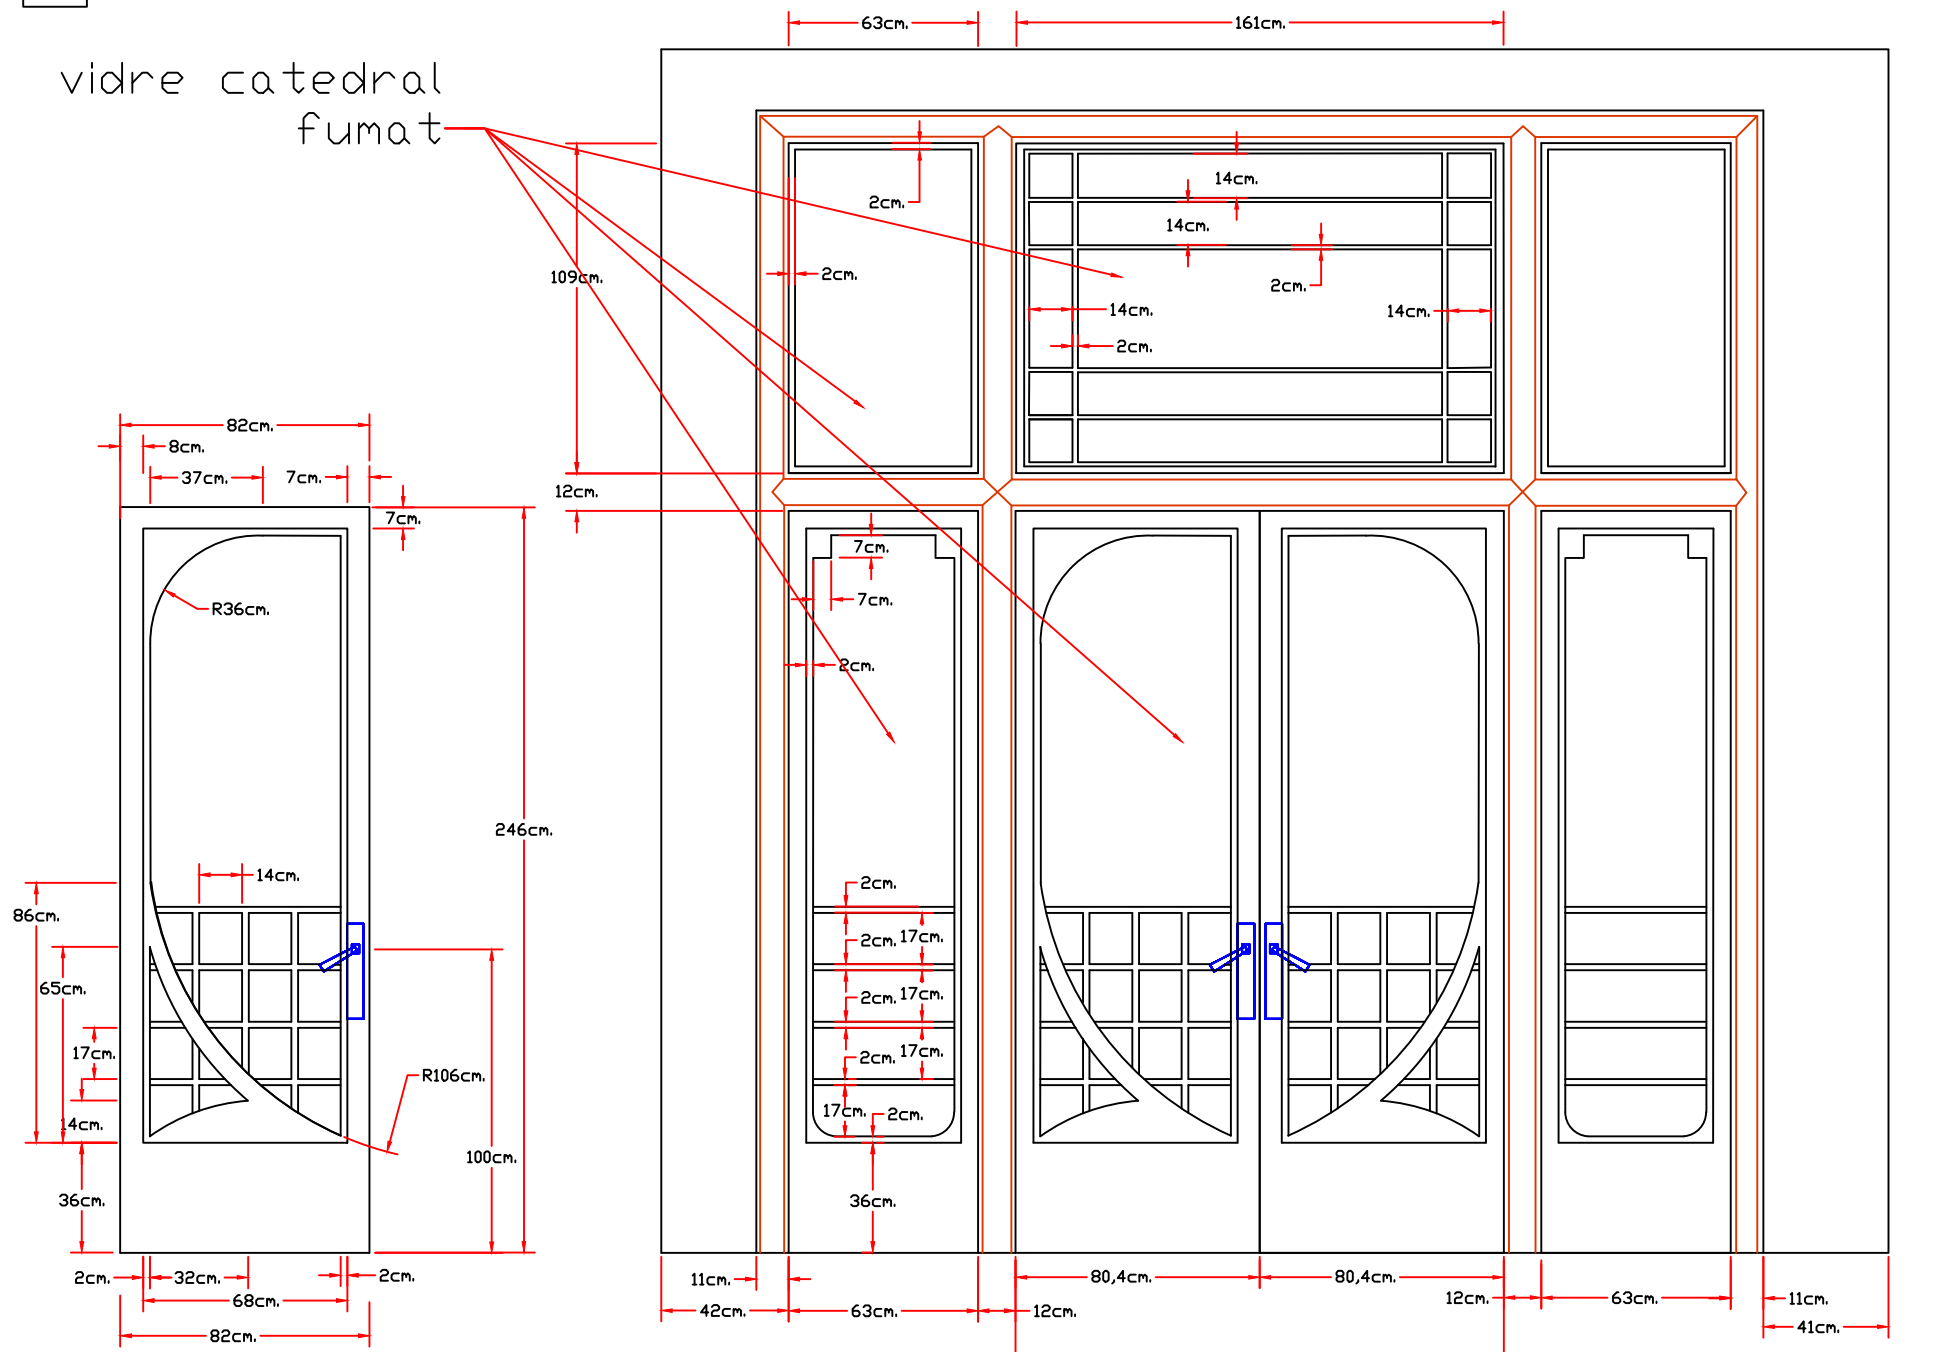


detall

alçat frontal

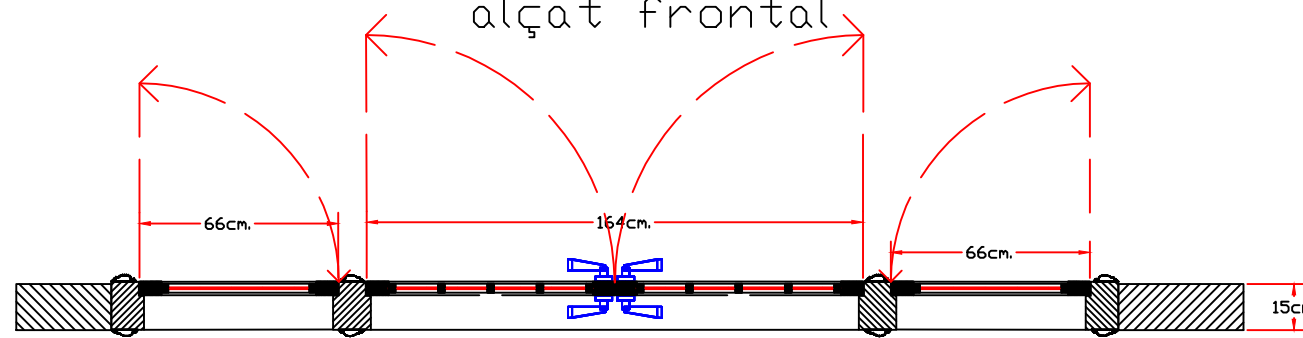

planta




CASINO VIDRIERA DESPAIX
E.1/25
Kim Prats 626525391

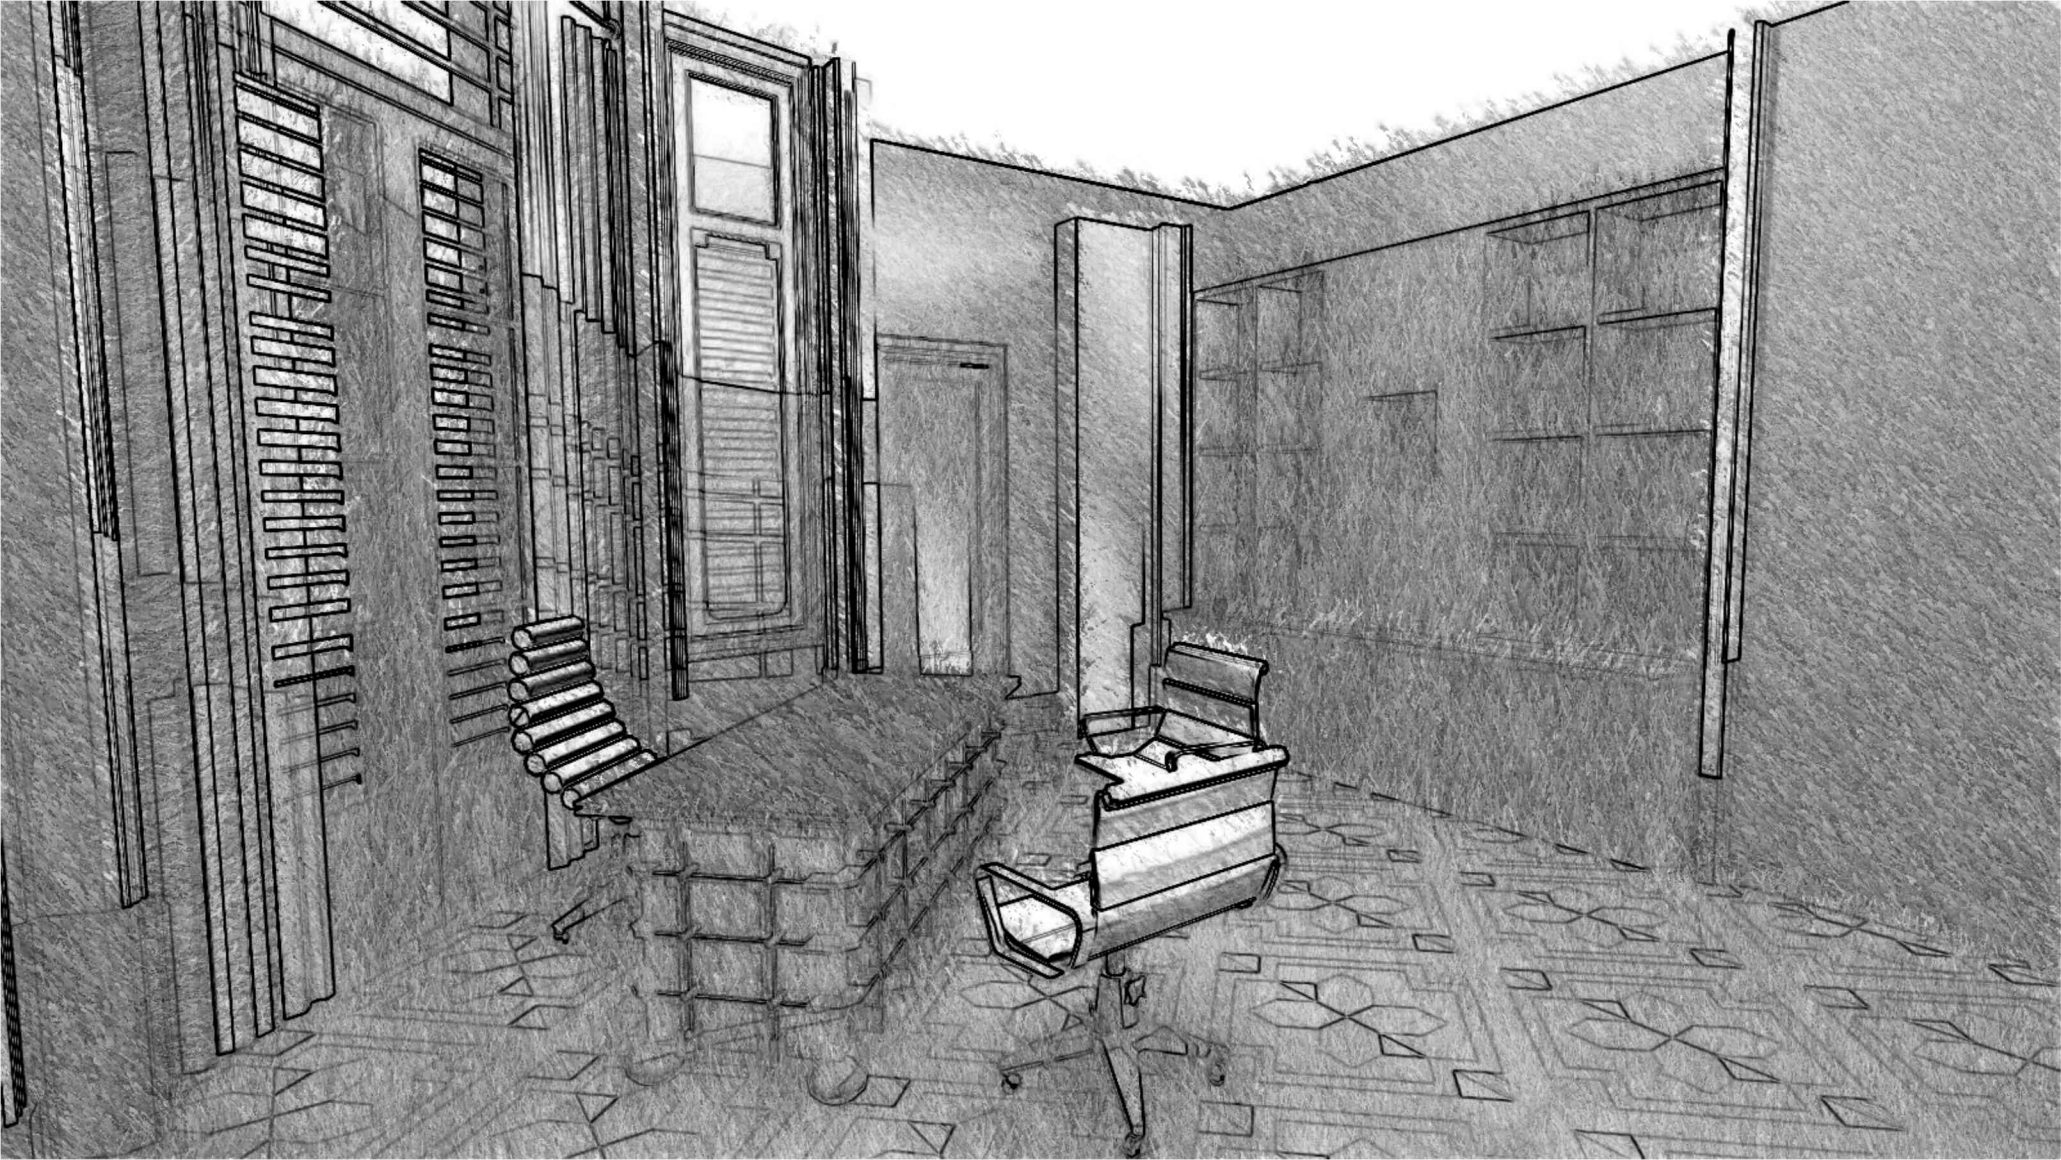


espai per col·locar
caixa forta
que suministra tv3.


trасera es
forillo del
altre decorat

acabat fusta
noguera

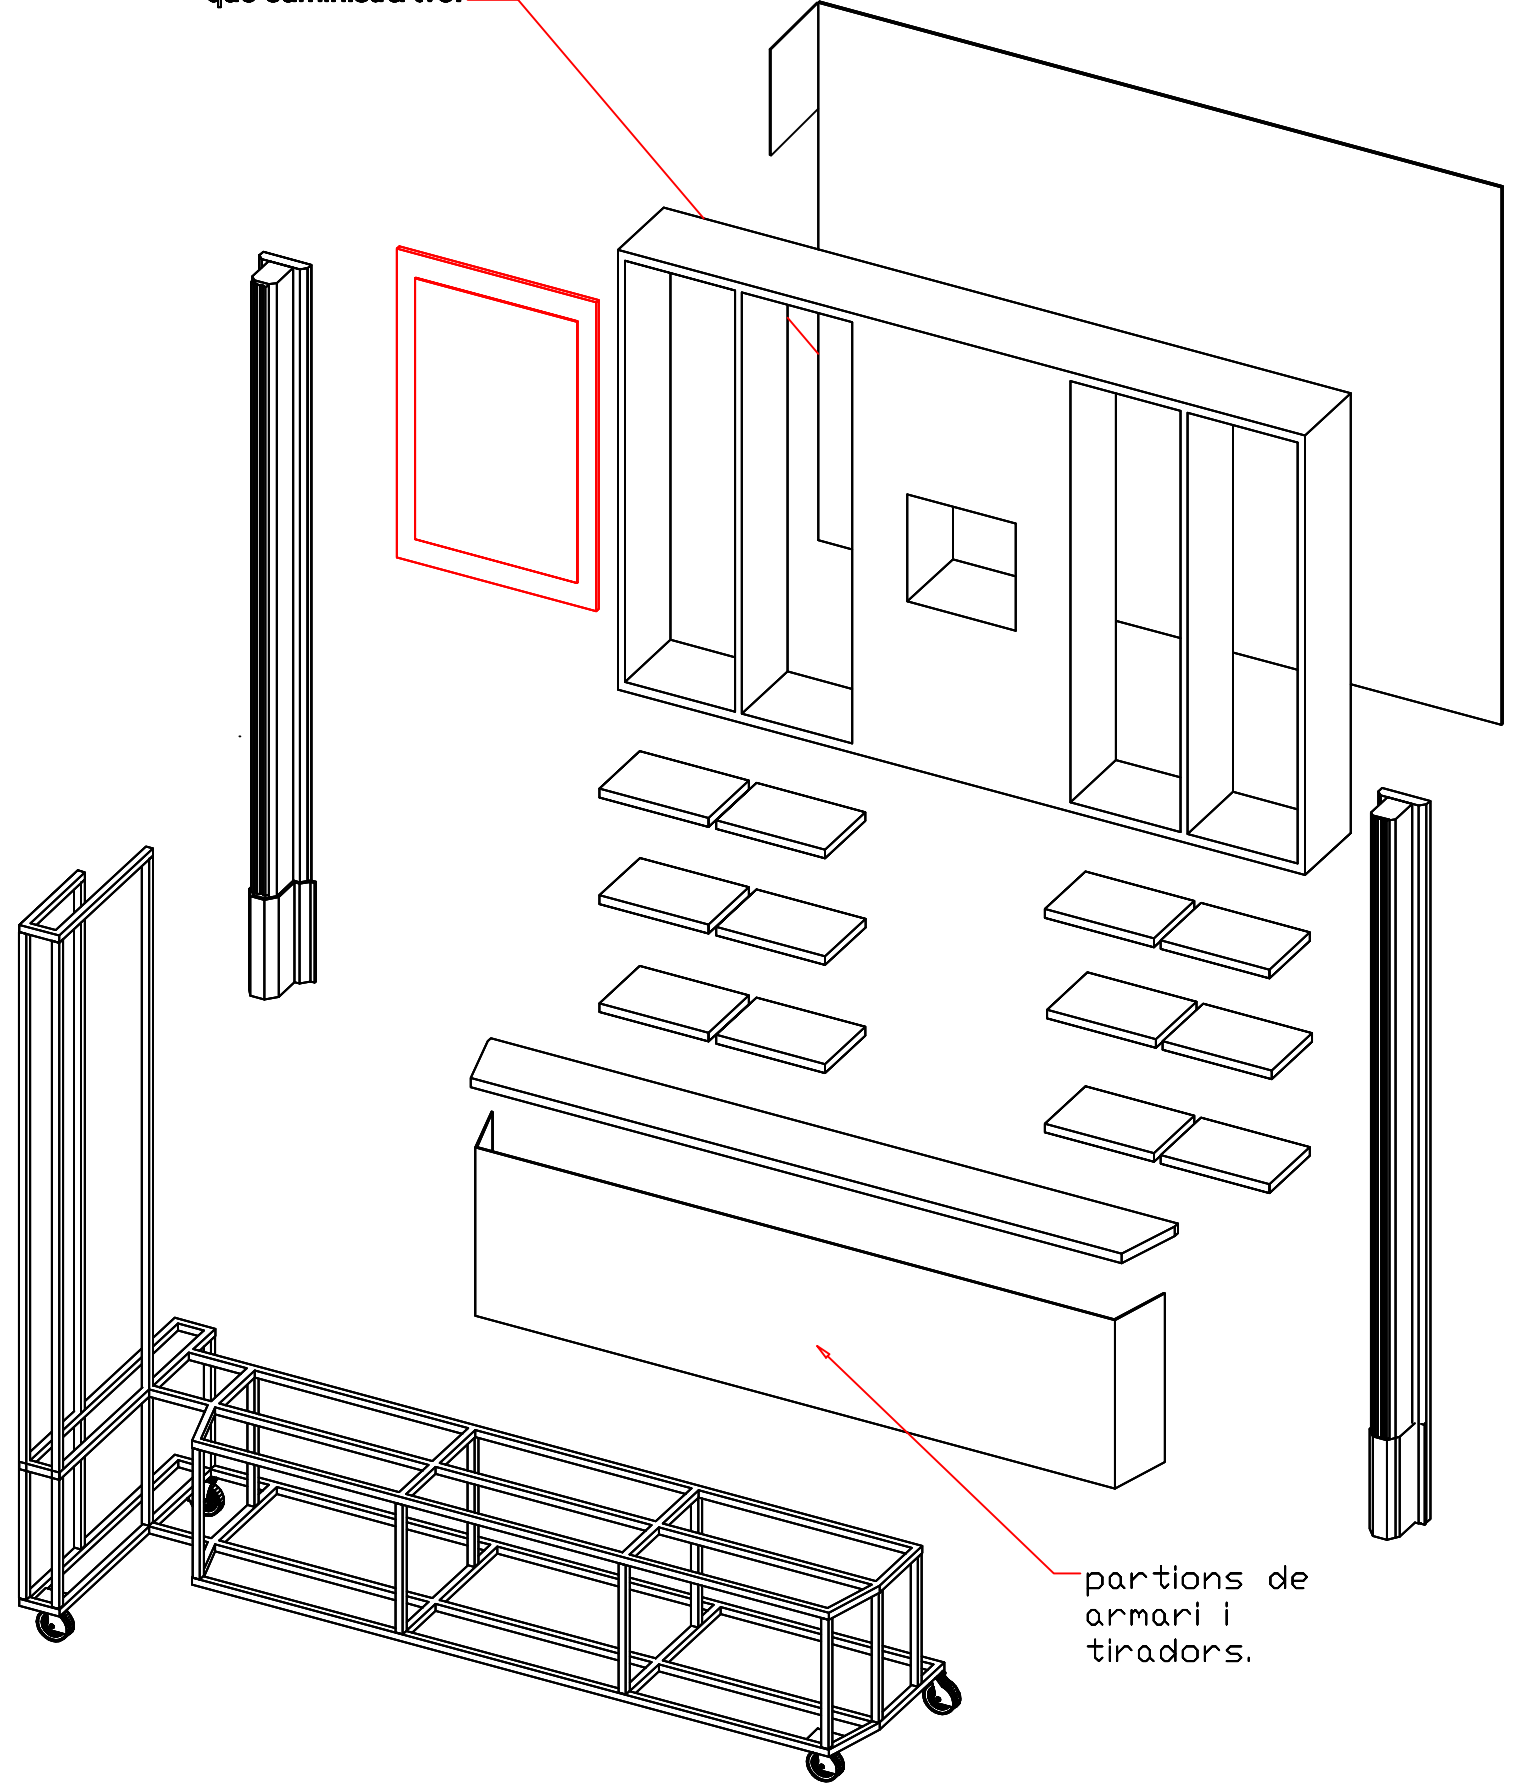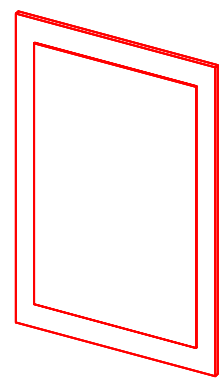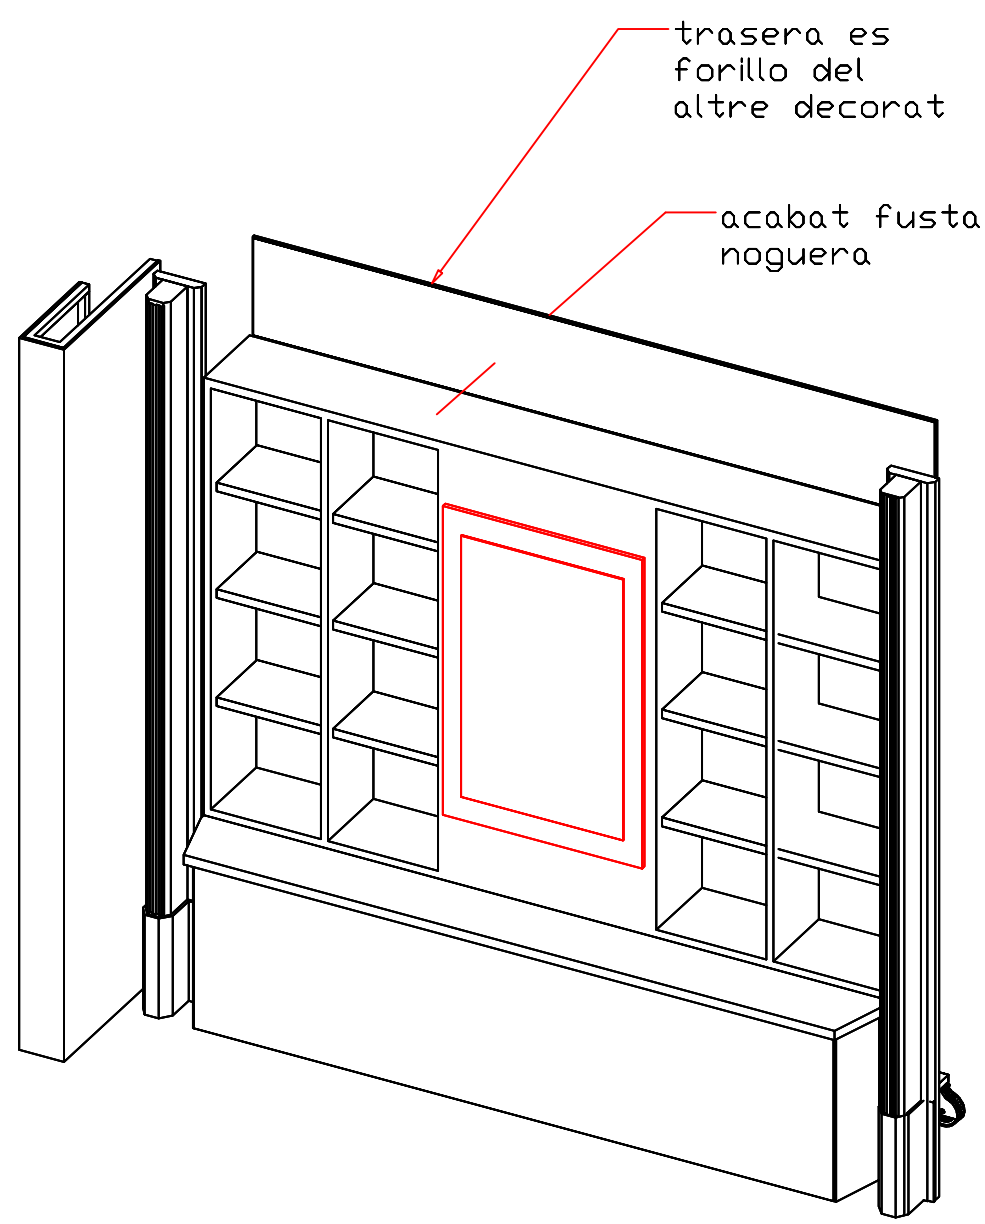


partions de
armari i
tiradors.

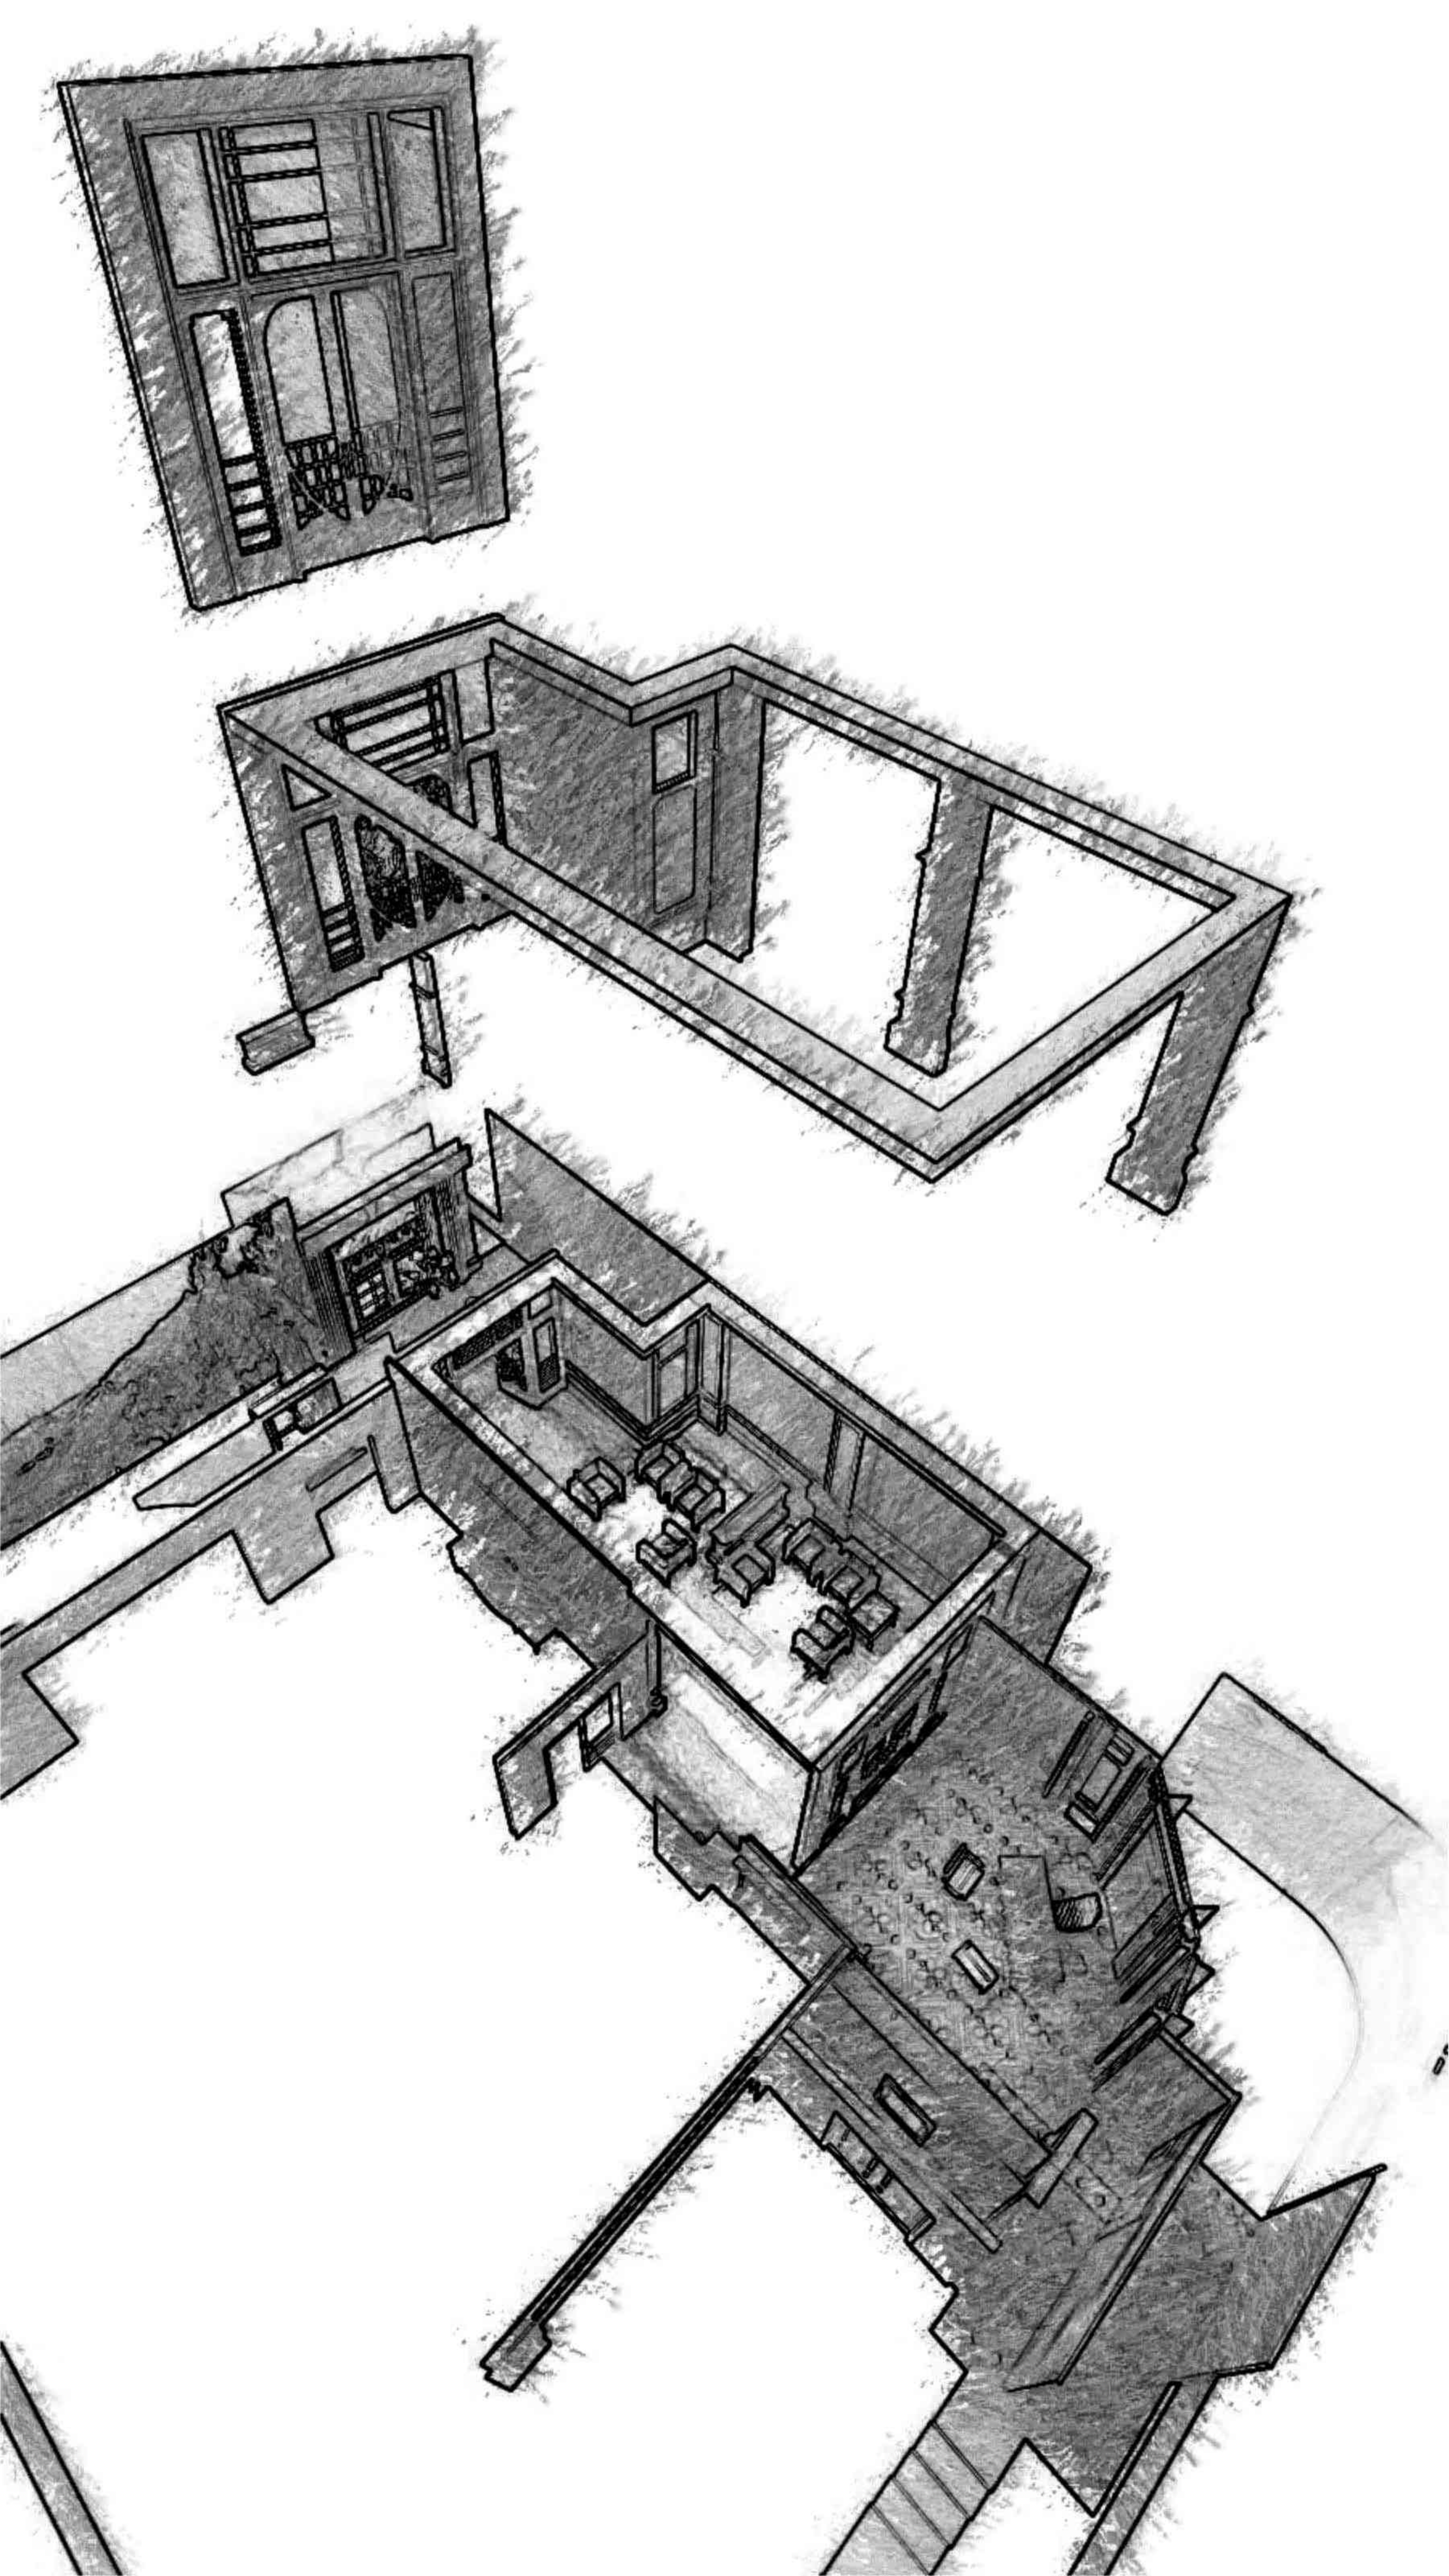

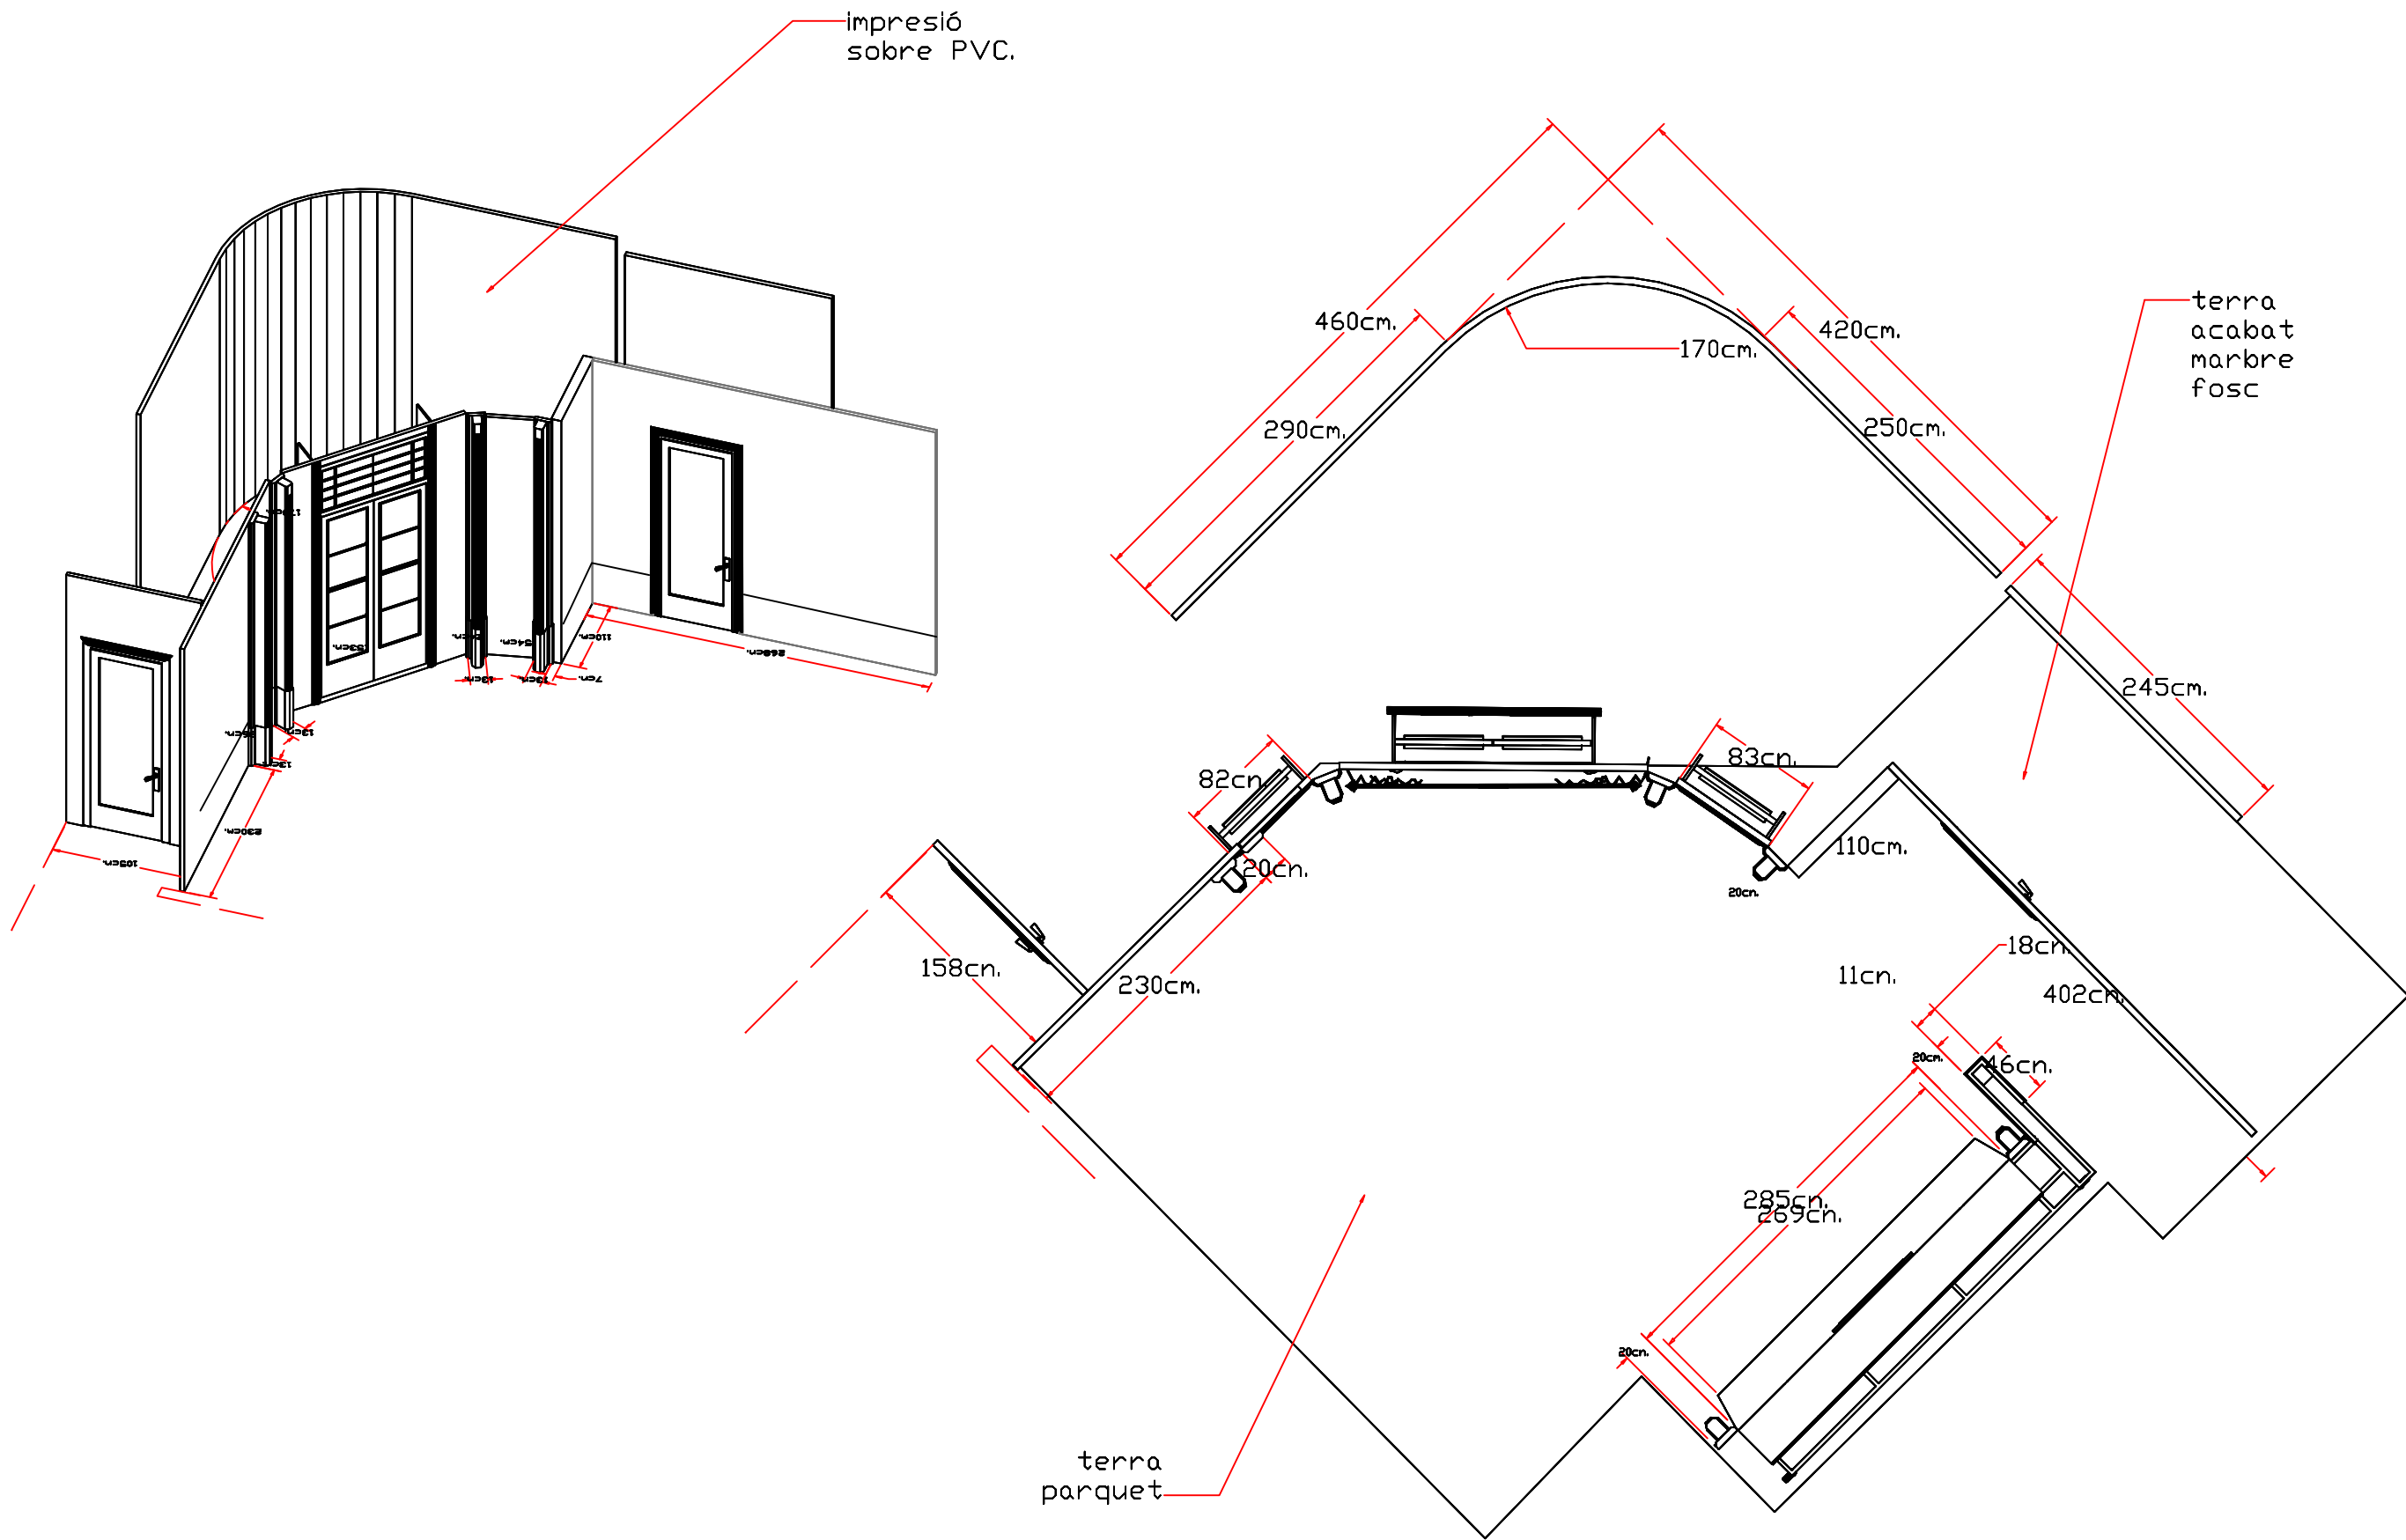


CASINO DESPAIX
 e.1/50
 Kim Prats

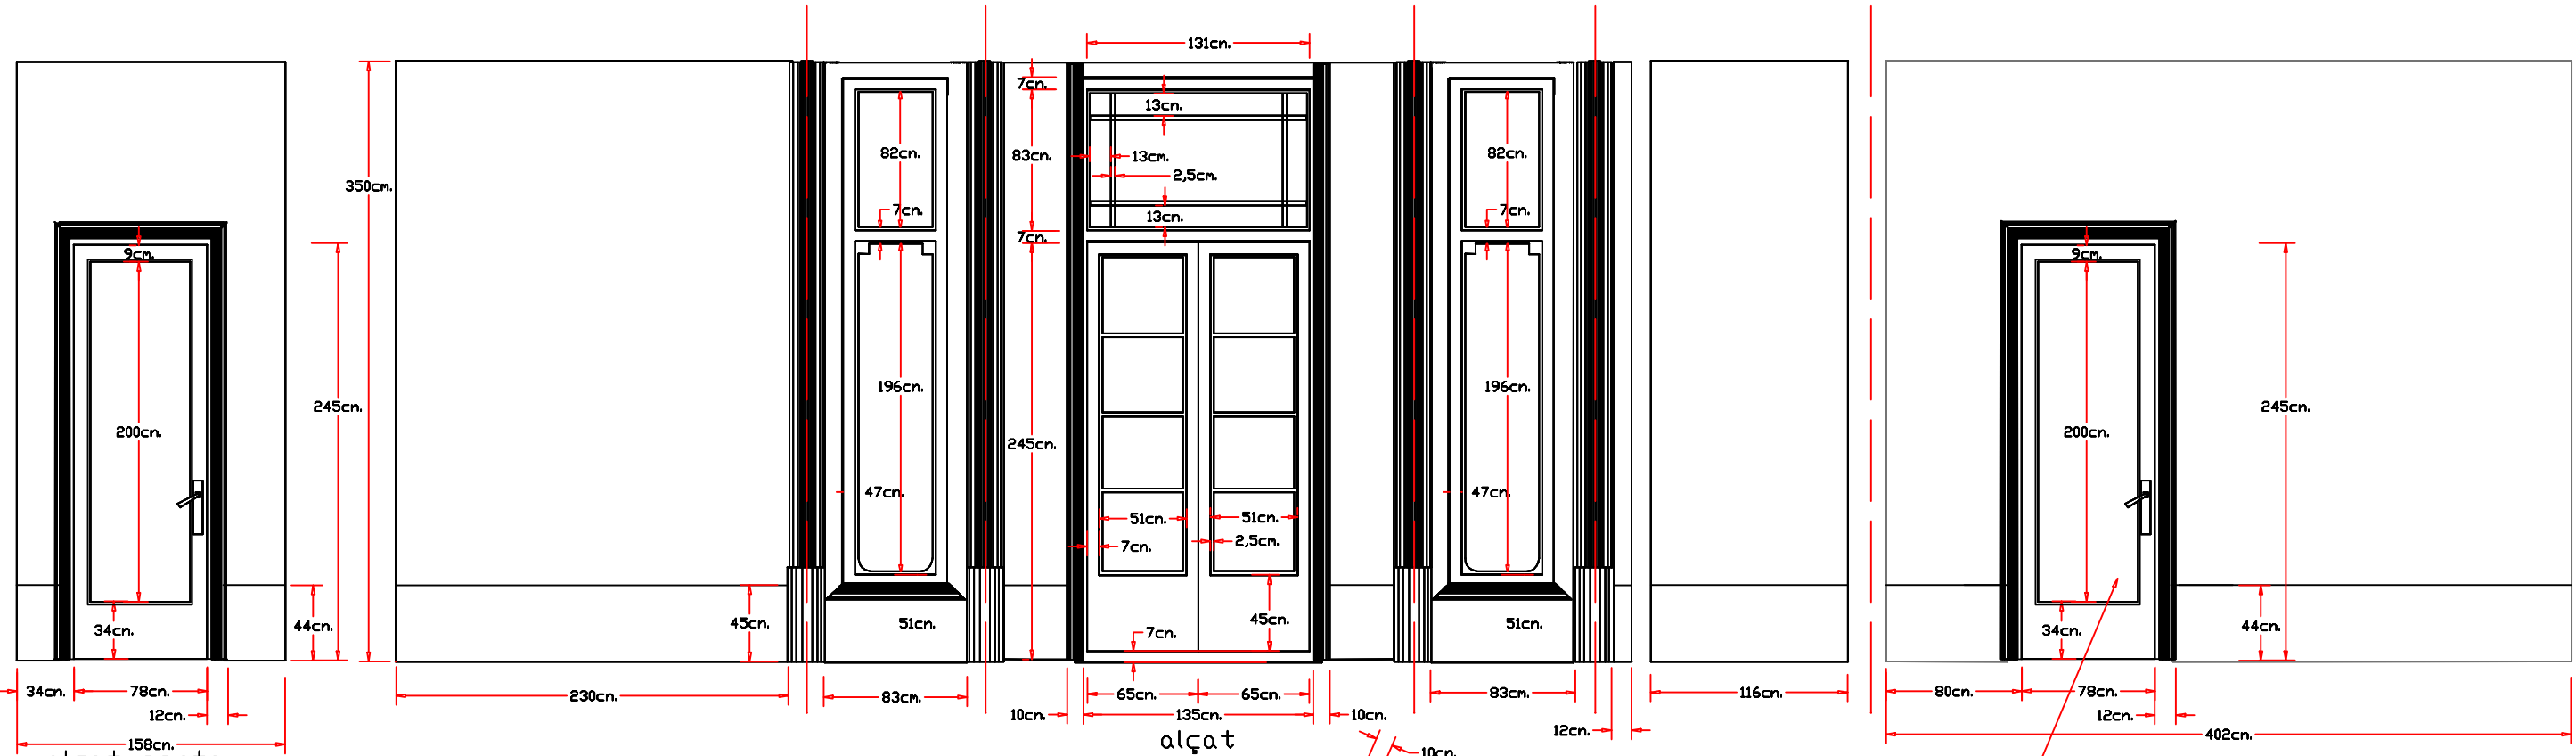

alçat porta passadis



alçat

alçat porta entrada

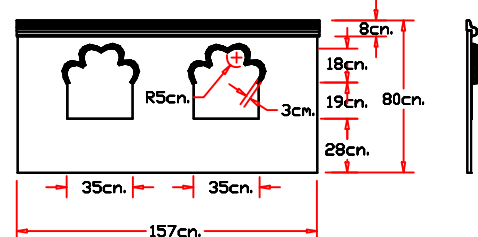

alçat barana exterior balcó


persianes practicables

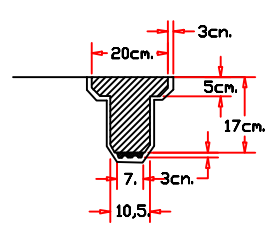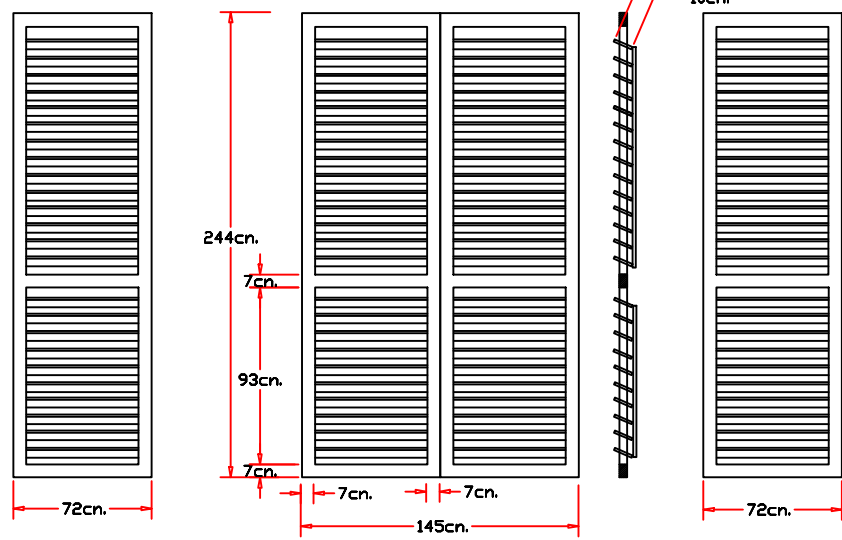


acabat escai acolxat amb taxoles perimetrals.

CASINO DESPAIX
E.1/25
Kim Prats 626525391




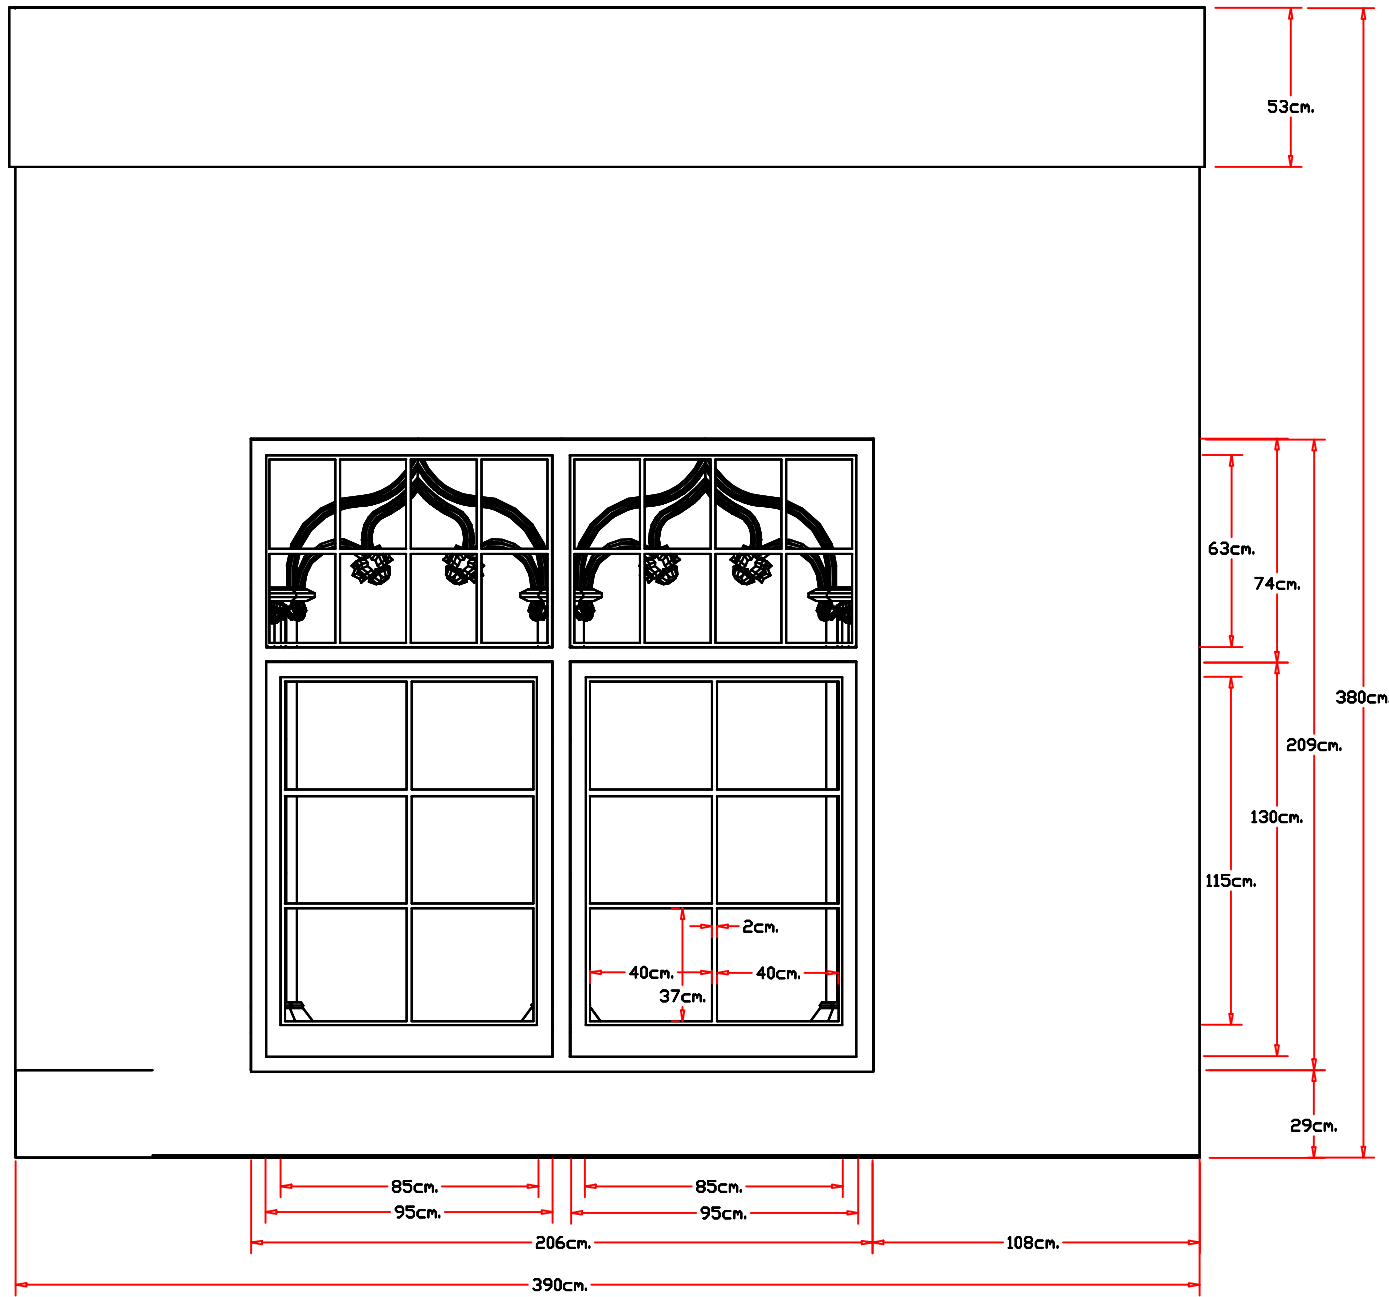


alçat frontal

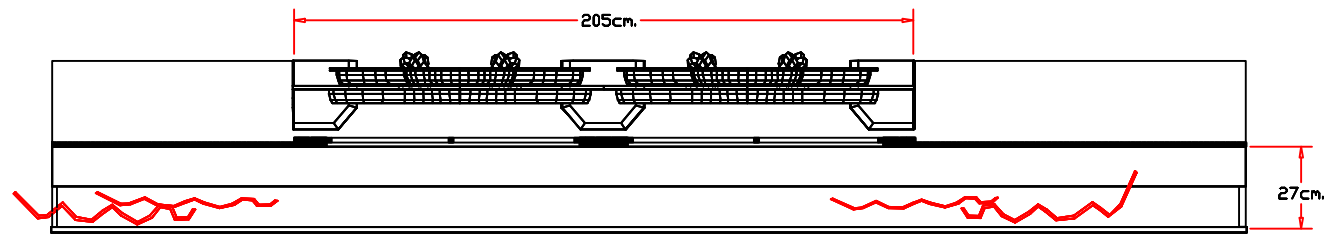


planta

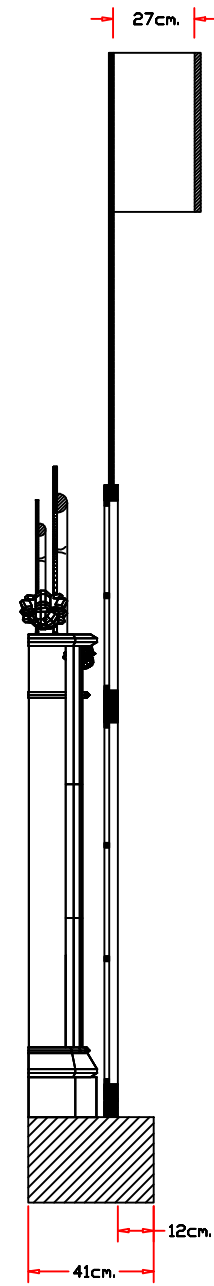

alçat lateral

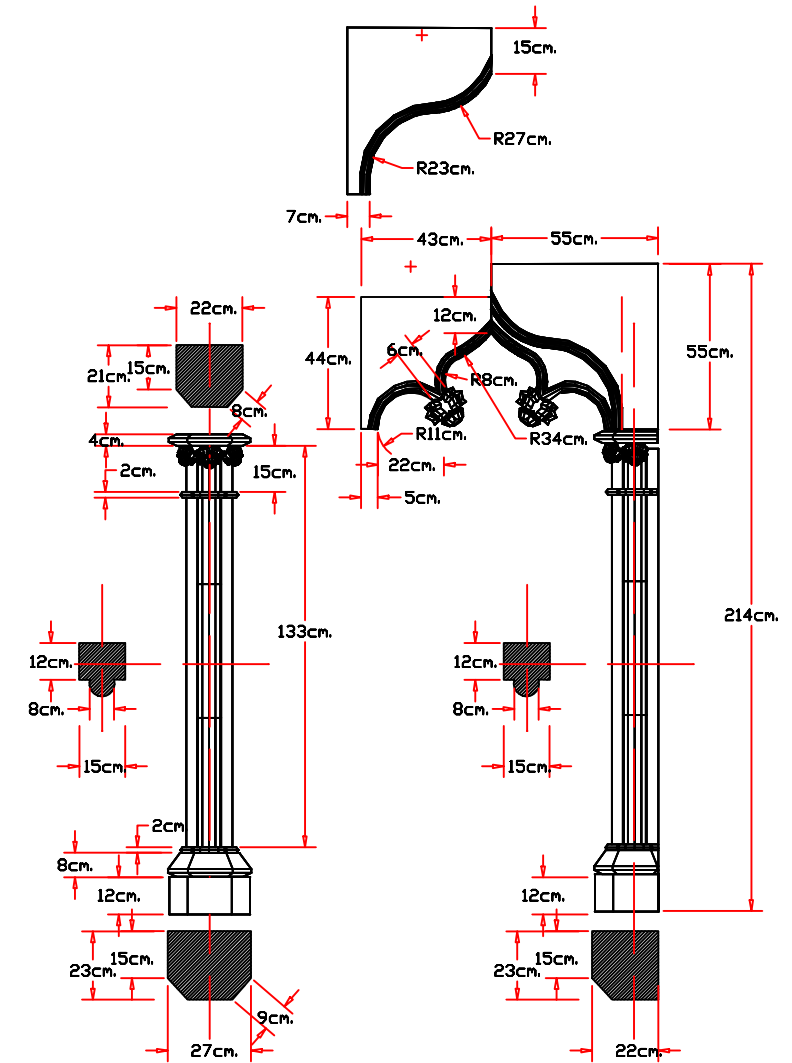

16

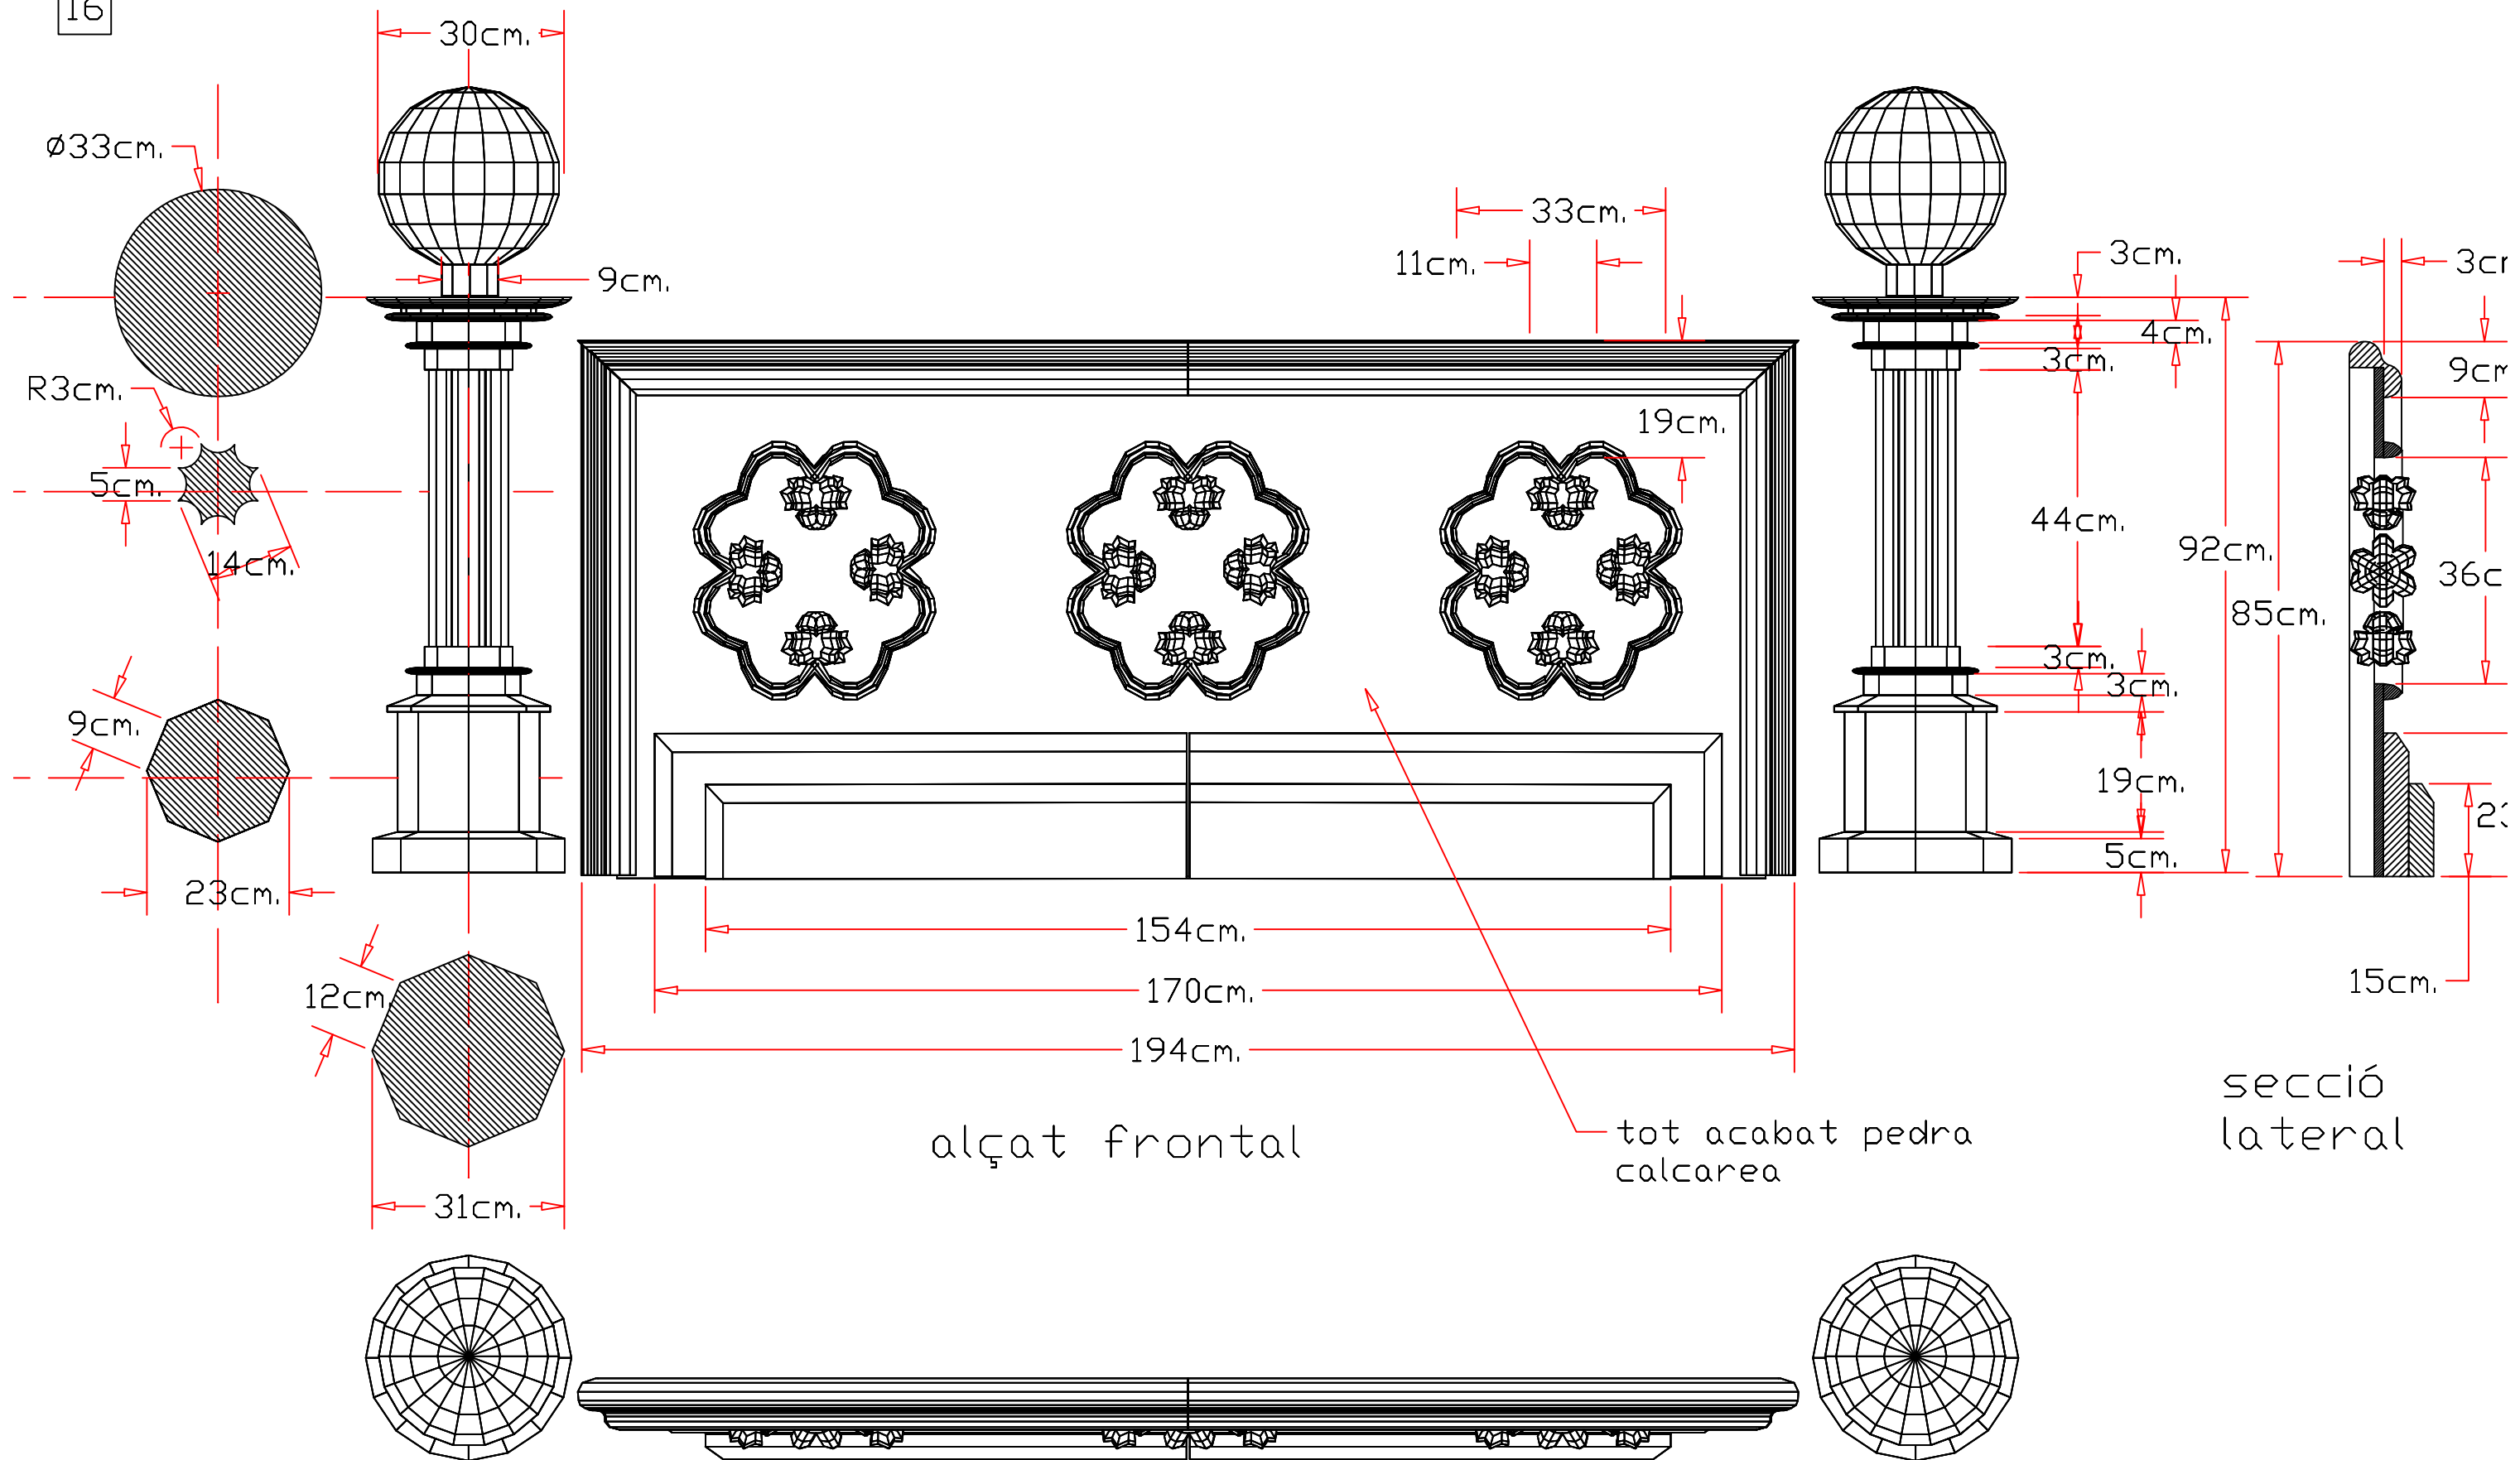

alçat frontal

tot acabat pedra calcarea

secció lateral

planta

CASINO BARANA
E.1/10
Kim Prats 626525391